


PLANTA DA LOCALIZAÇÃO DA ESCOLA




**PLANTA DE ENQUADRAMENTO DAS INSTALAÇÕES ESCOLARES**

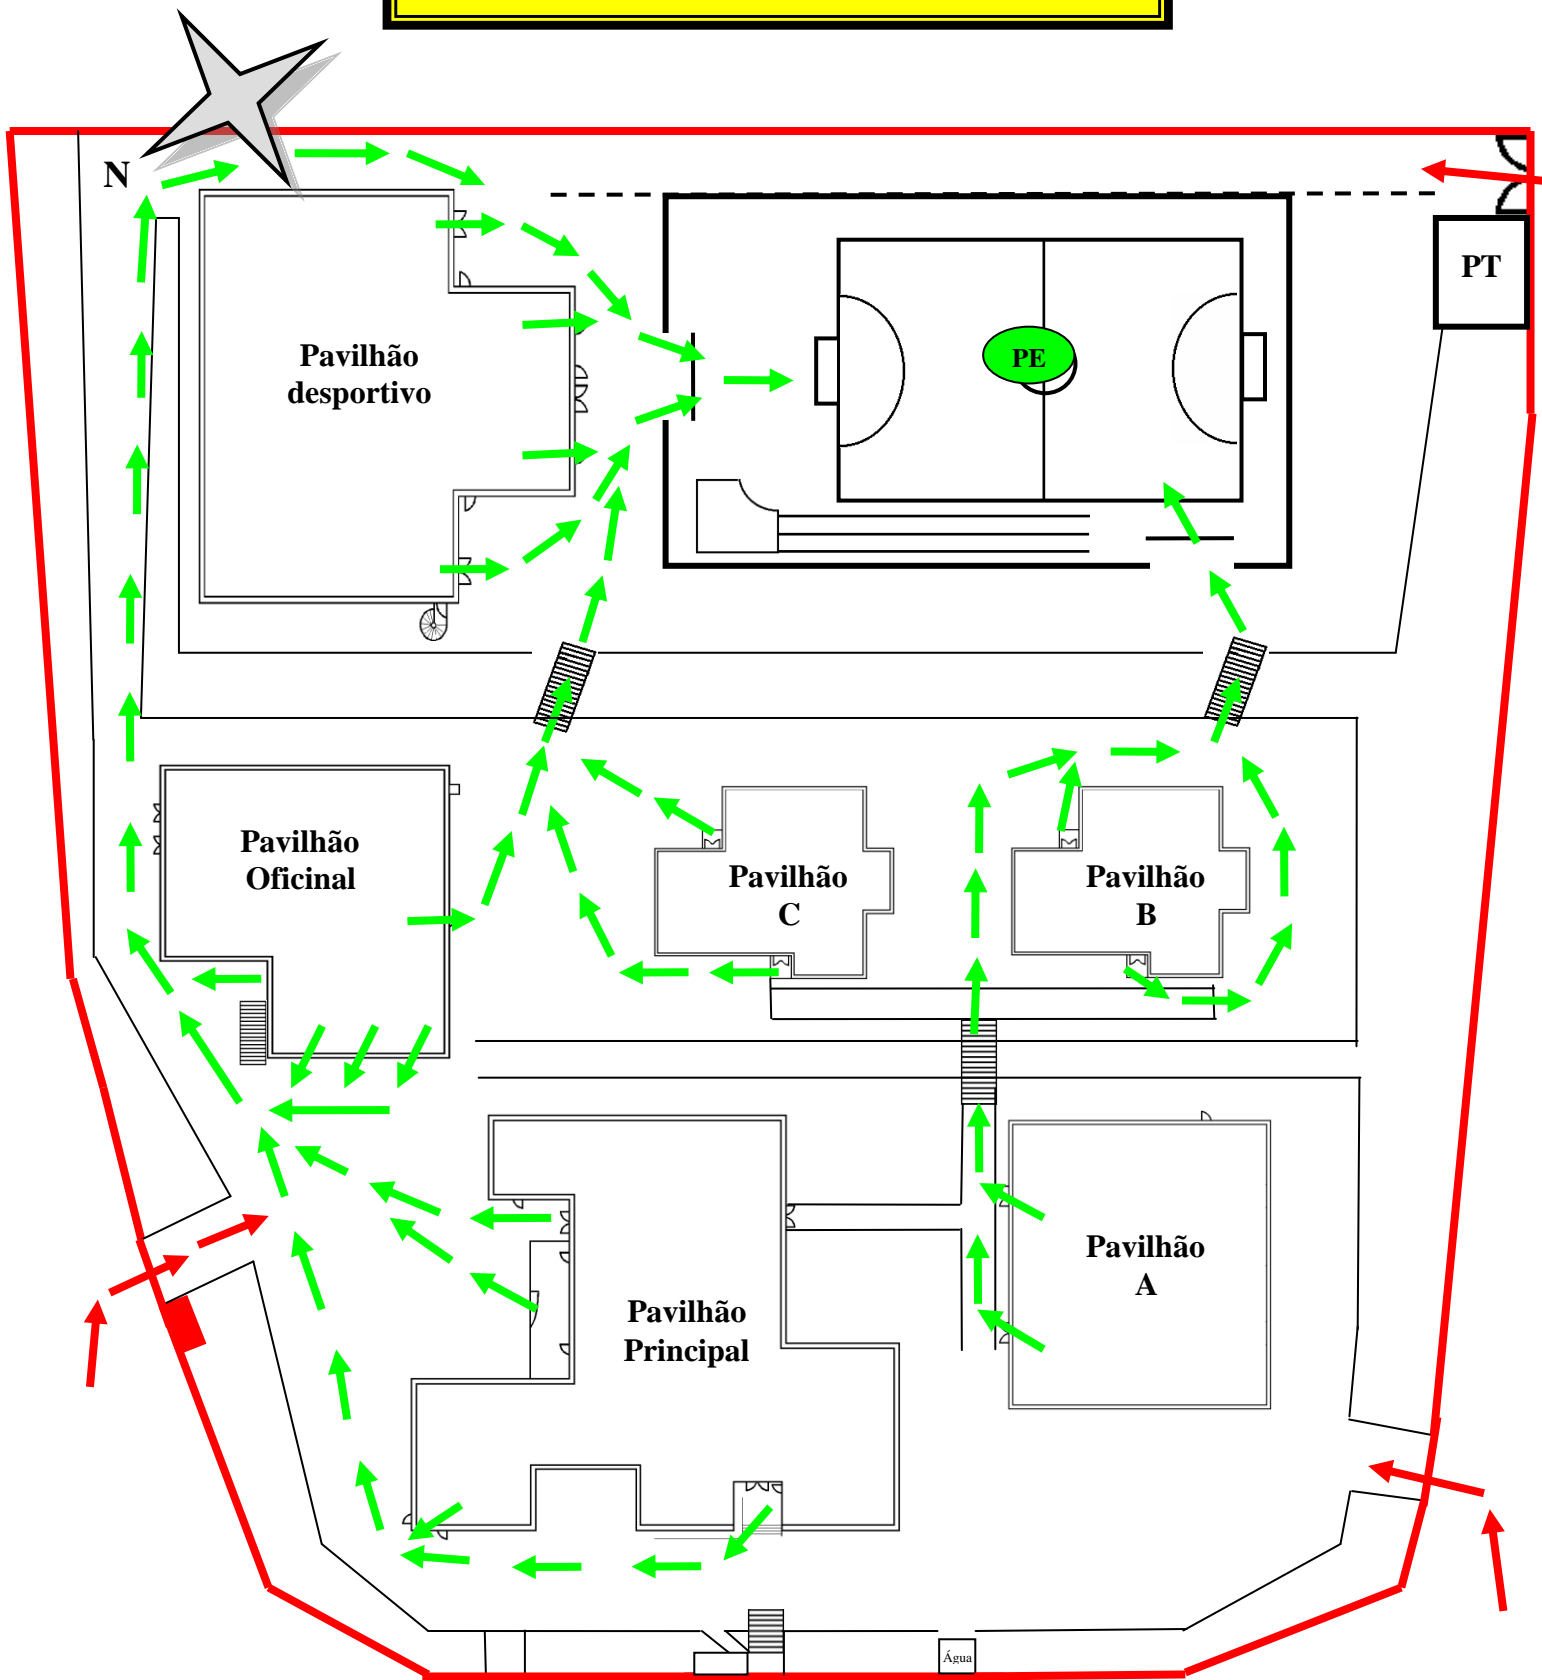







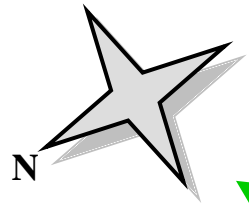




- PE** - Ponto de Encontro
- - Sentido de Evacuação
- - Entradas para Viaturas de Socorro

- - Limite das Instalações
- PT** - Posto de Transformação
- - Gás (Corte Geral)


# PLANTA DE EMERGÊNCIA DO PAVILHÃO PRINCIPAL



-  - Você está aqui
-  - Sentido de Evacuação
-  - Saída alternativa
-  - Sinaleiro
-  - Extintor de Incêndios
-  - Alarme e Alerta
-  - Boca-de-incêndio
-  - Corte de Electricidade
-  - Corte de Gás
-  - Ponto crítico

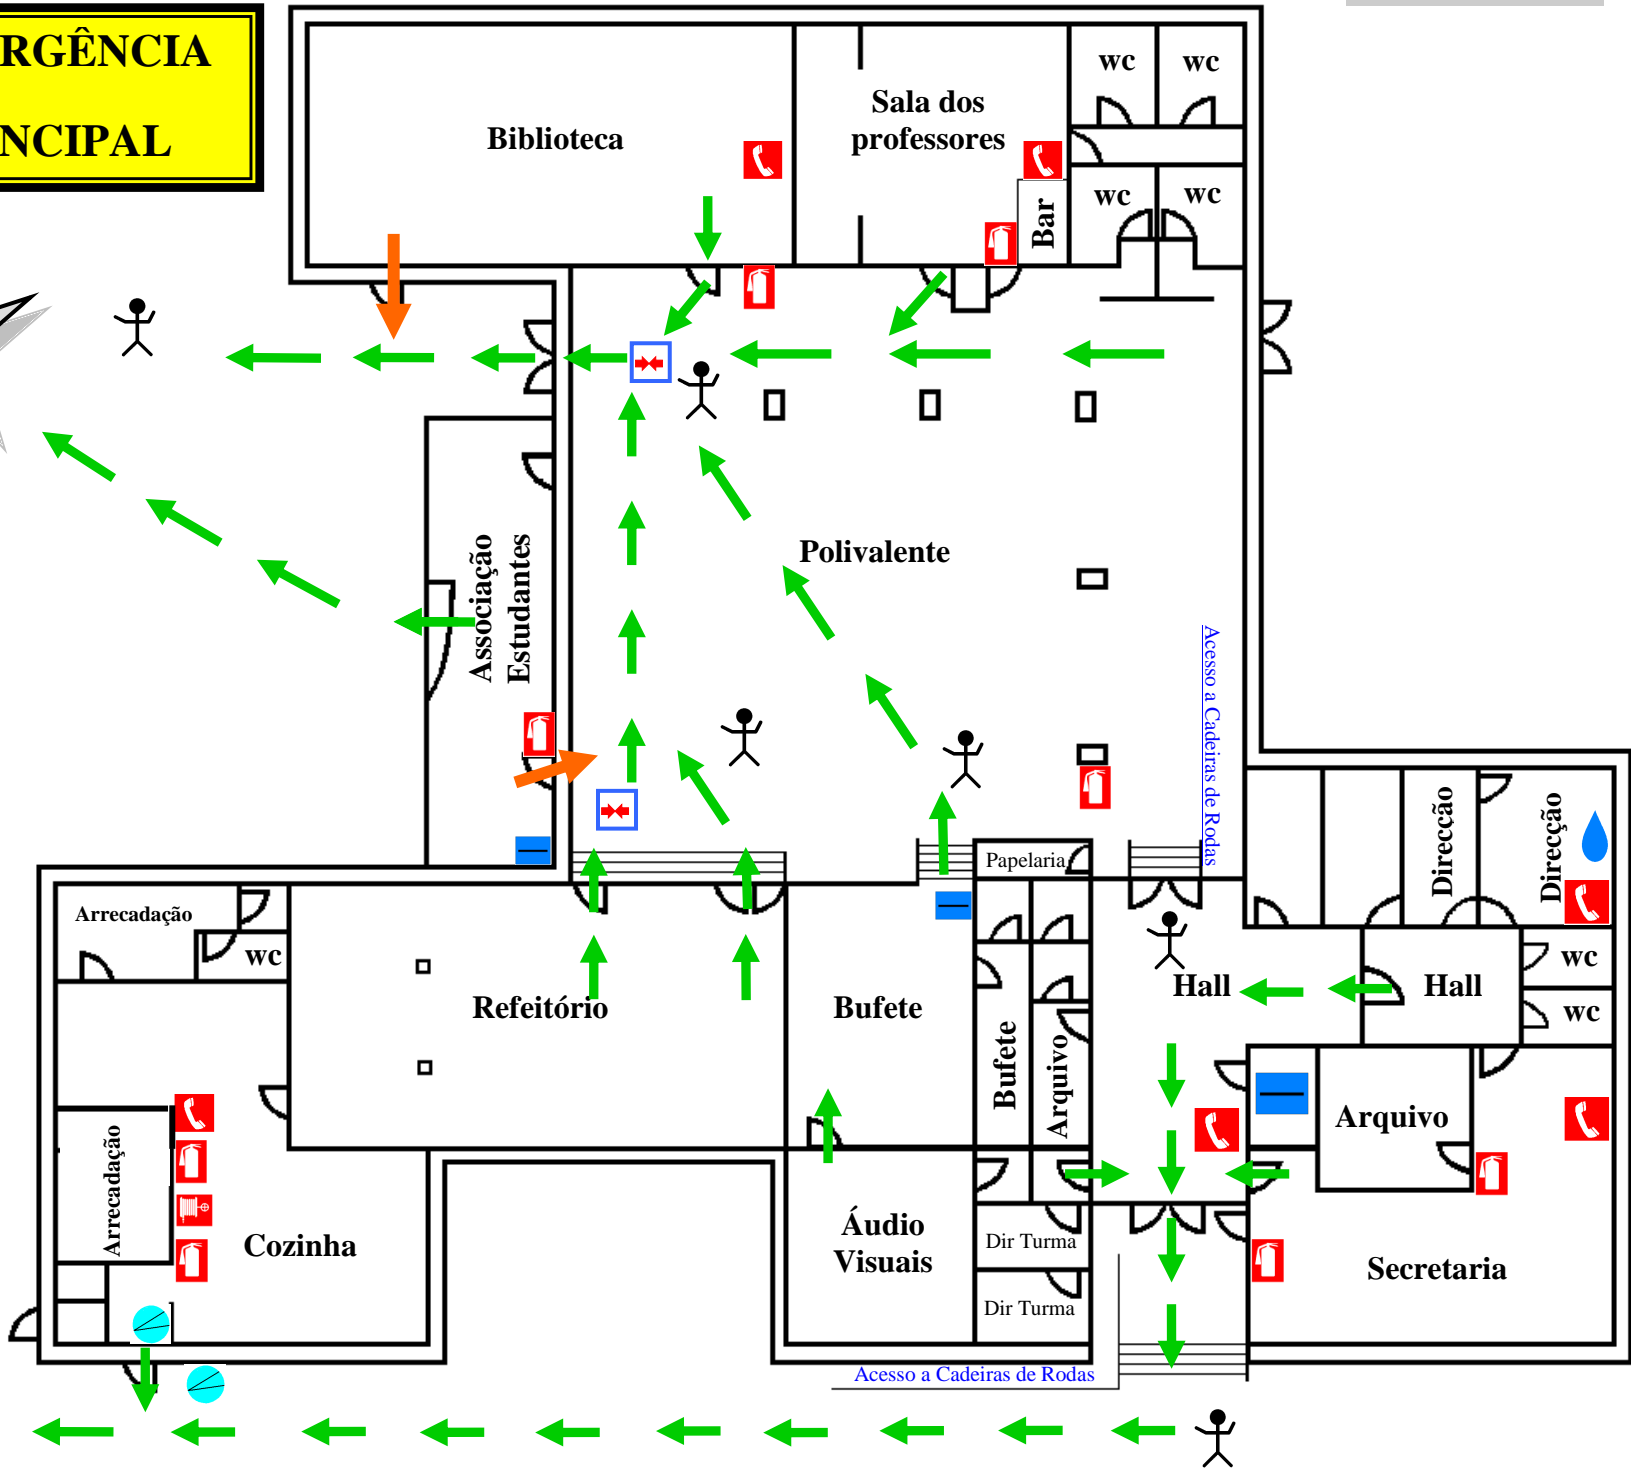


# PLANTA DE EMERGÊNCIA DO PAVILHÃO A - R/C

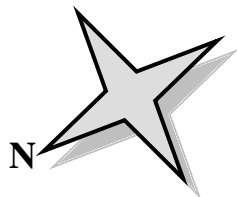






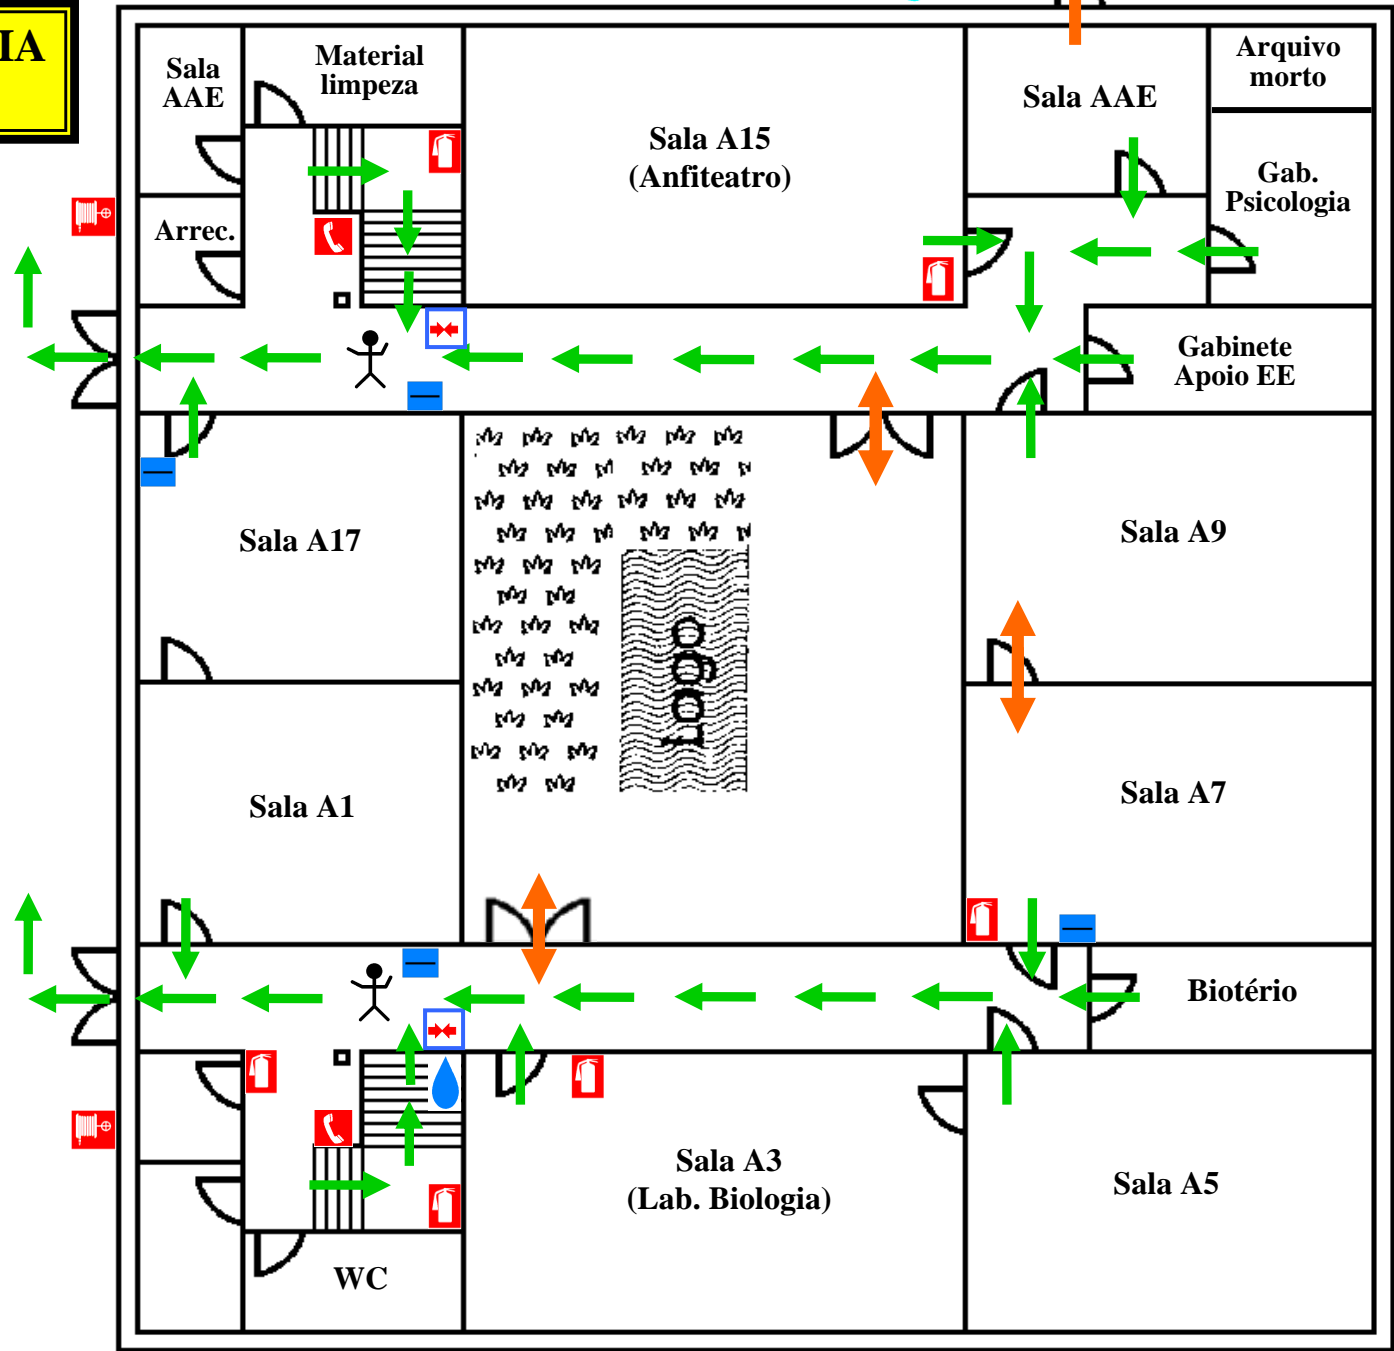

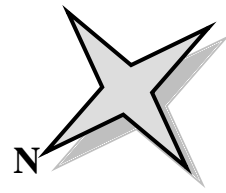


ANEXO V-A1


- Você está aqui
- Sentido de Evacuação
- Saída alternativa
- Sinaleiro
- Extintor de Incêndios
- Alarme e Alerta
- Boca-de-incêndio
- Corte de Electricidade
- Corte de Gás
- Ponto crítico





**PLANTA DE EMERGÊNCIA  
DO PAVILHÃO A - 1º Piso**

 



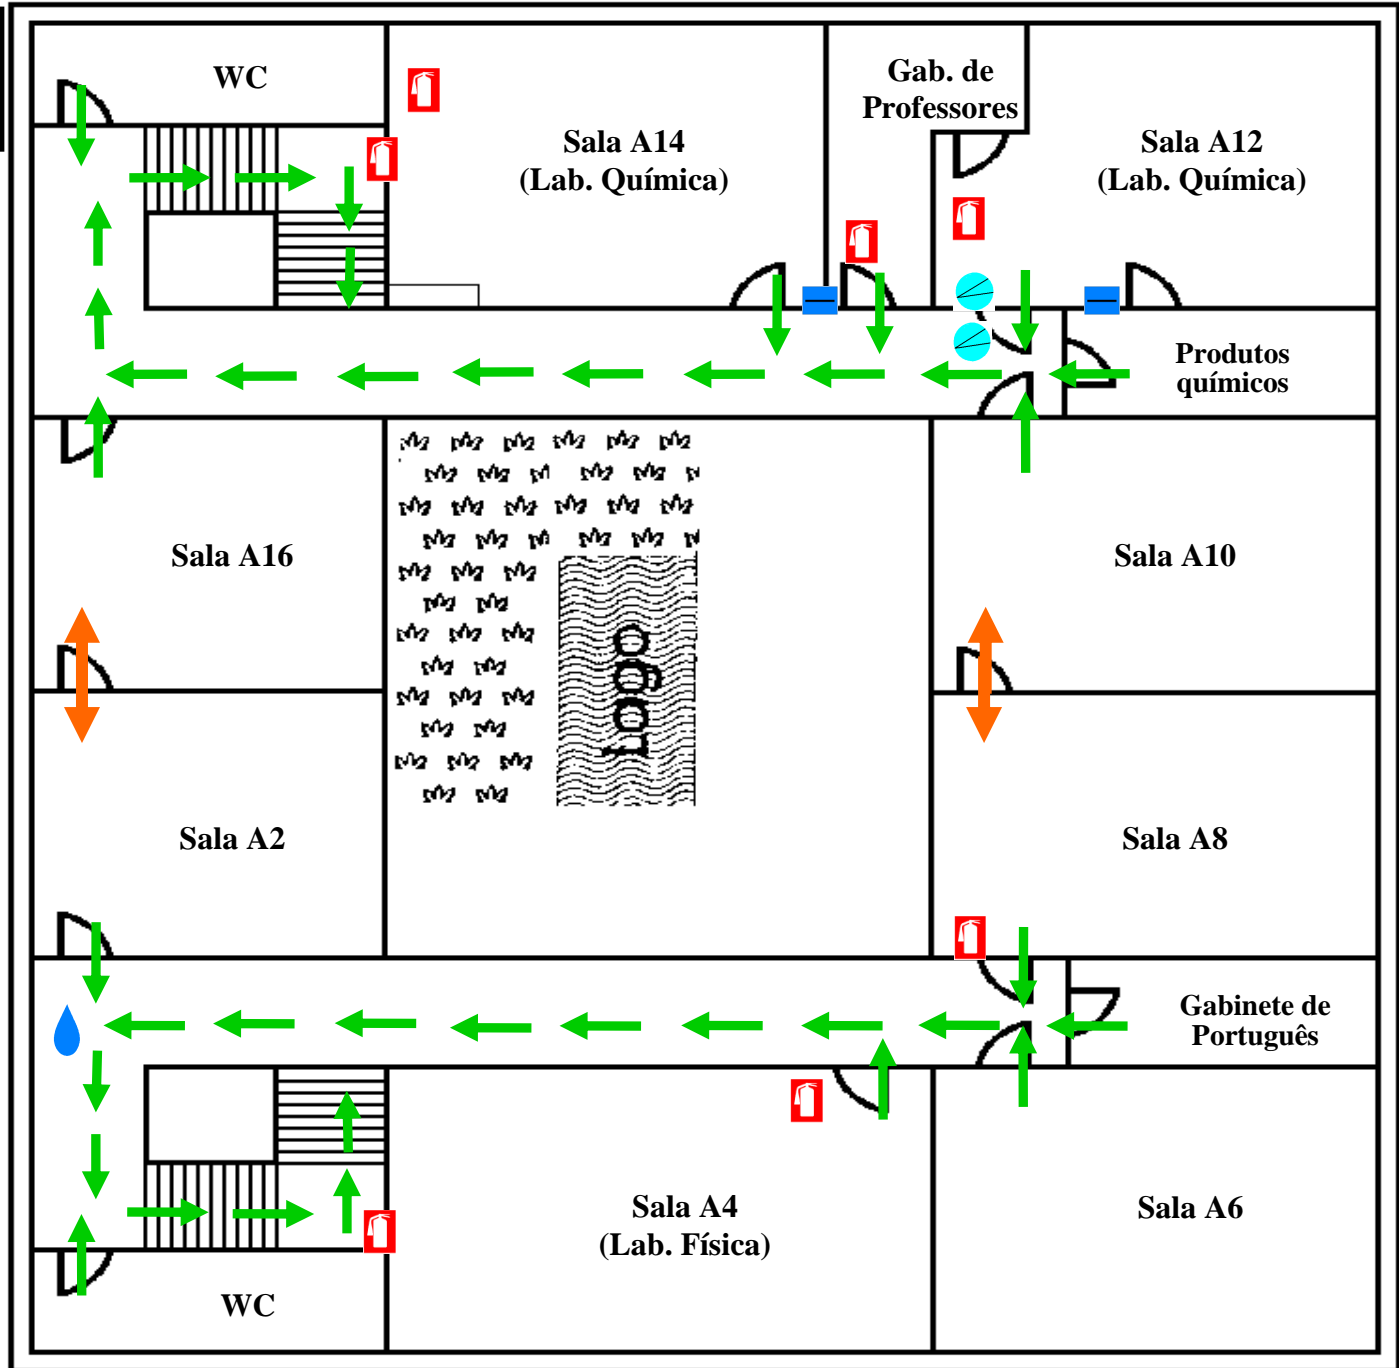



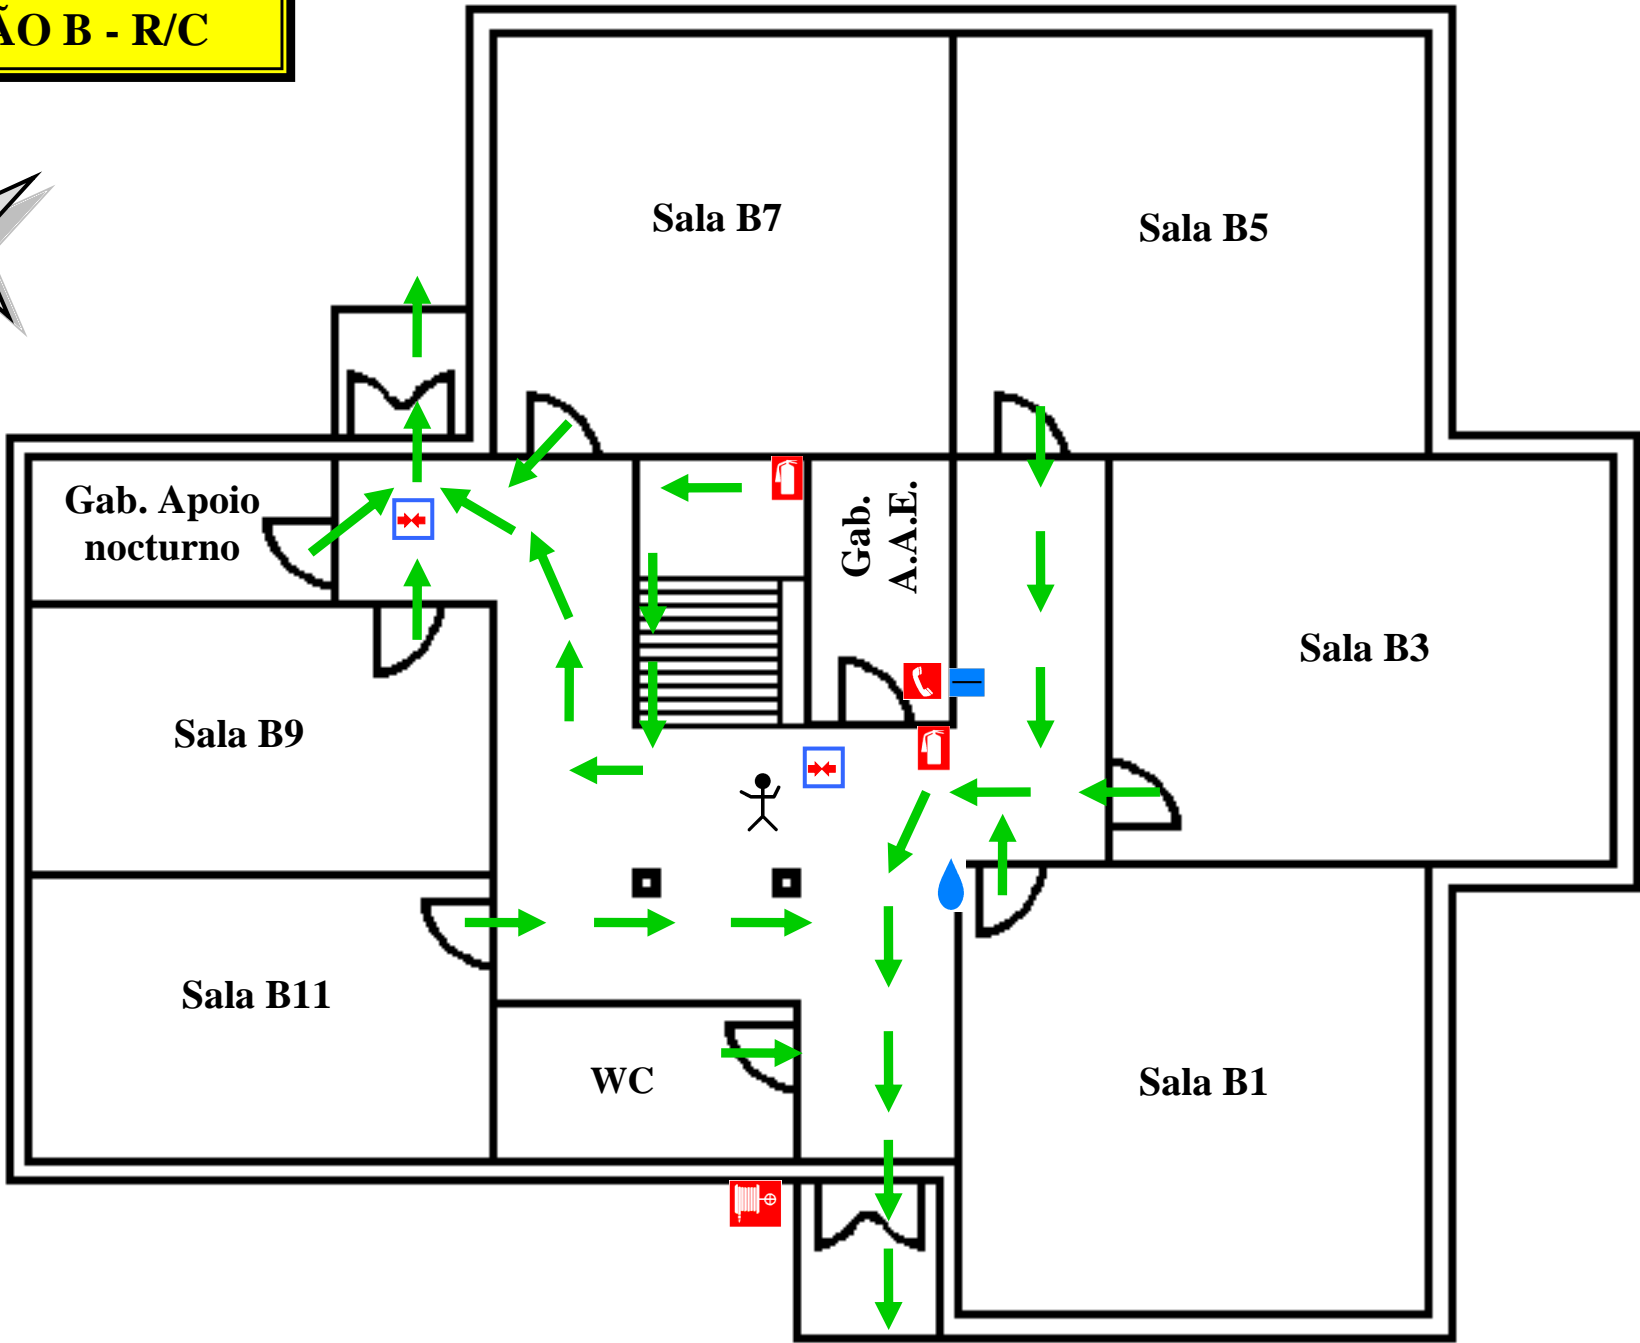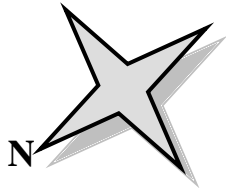

-  - Você está aqui
-  - Sentido de Evacuação
-  - Saída alternativa
-  - Sinaleiro
-  - Extintor de Incêndios
-  - Alarme e Alerta
-  - Corte de Electricidade
-  - Corte de Gás
-  - Ponto crítico











**PLANTA DE EMERGÊNCIA  
DO PAVILHÃO B - R/C**

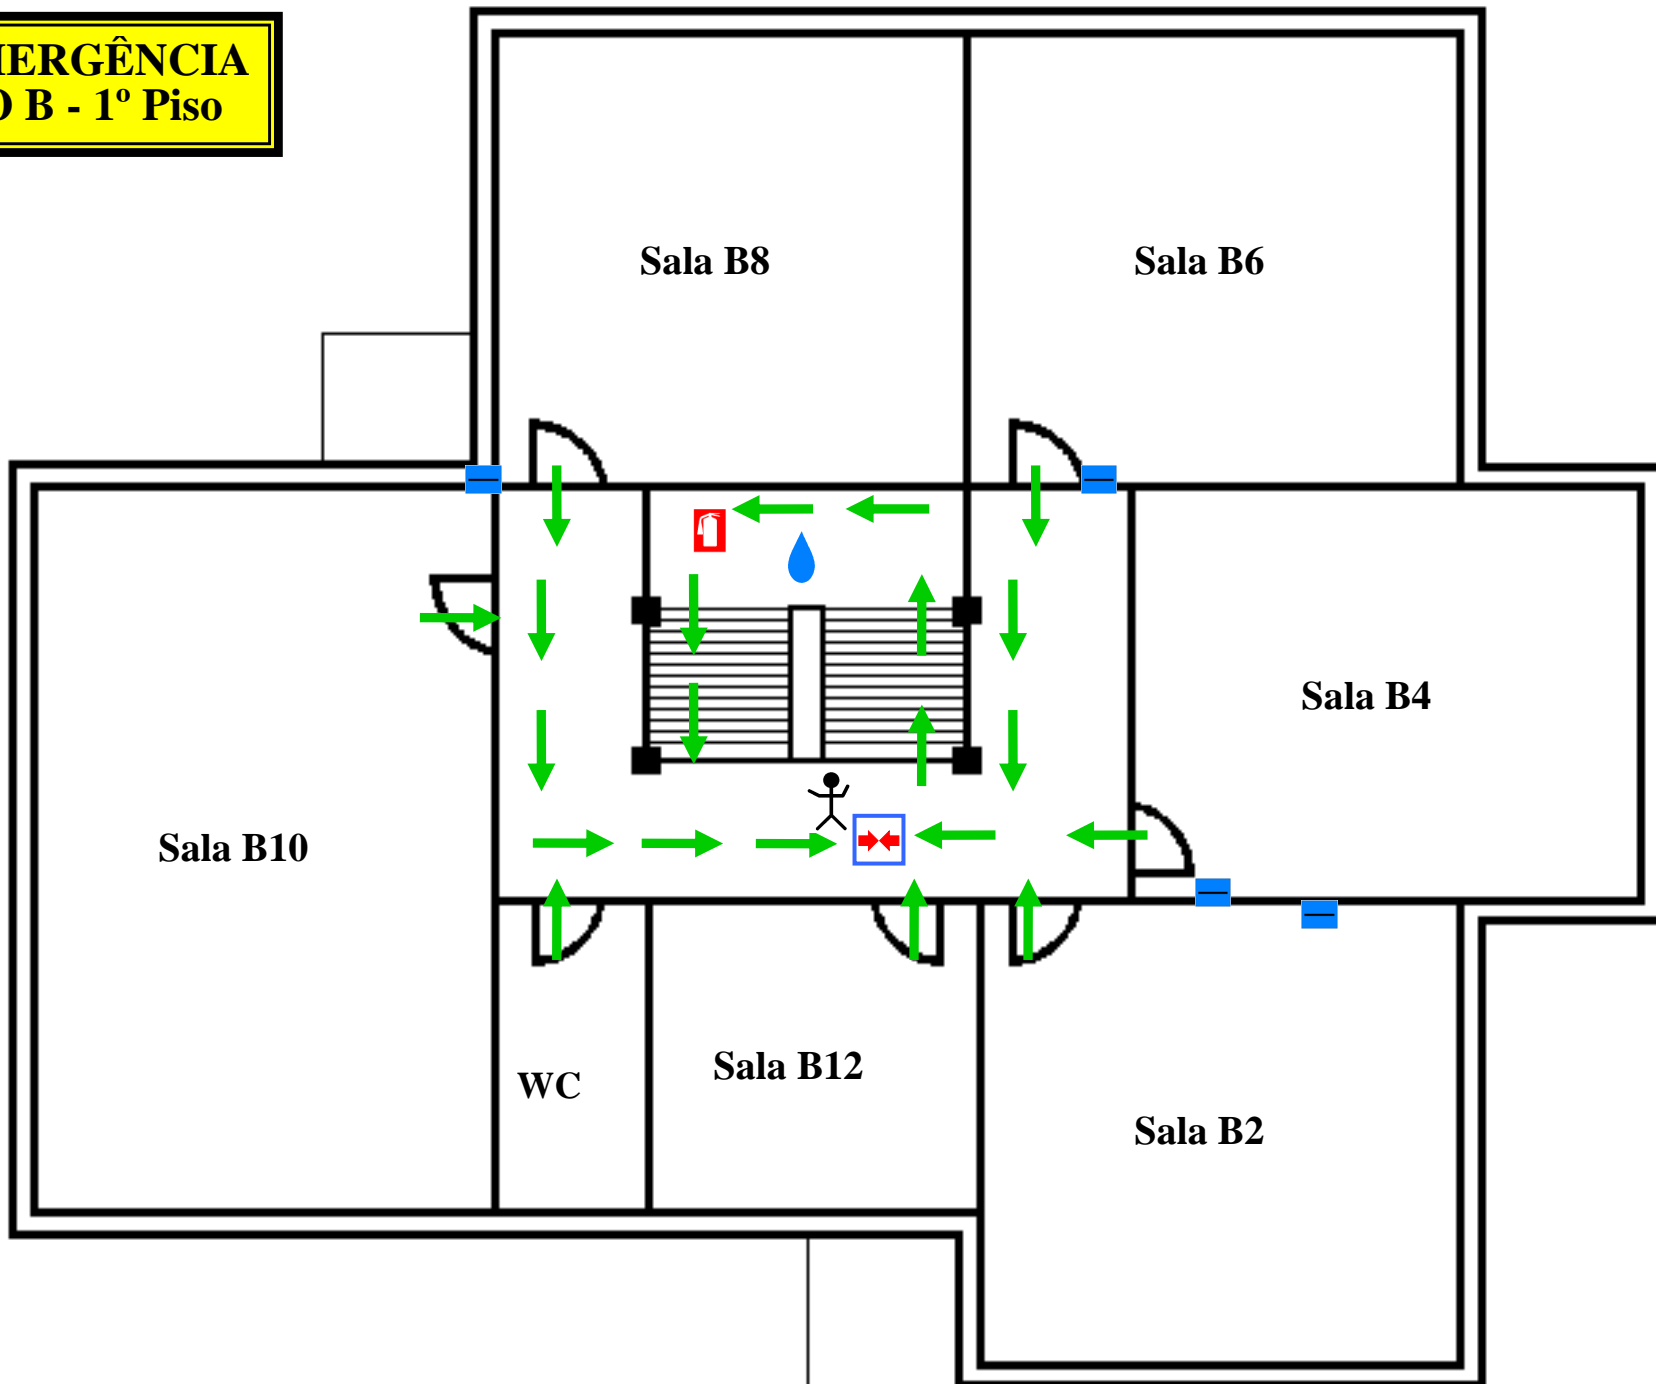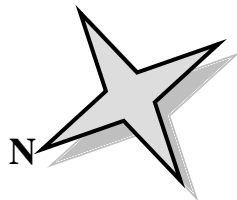



-  - Você está aqui
-  - Sentido de Evacuação
-  - Sinaleiro
-  - Extintor de Incêndios
-  - Alarme e Alerta
-  - Boca-de-incêndio
-  - Corte de Electricidade
-  - Ponto crítico








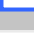
**PLANTA DE EMERGÊNCIA  
DO PAVILHÃO B - 1º Piso**

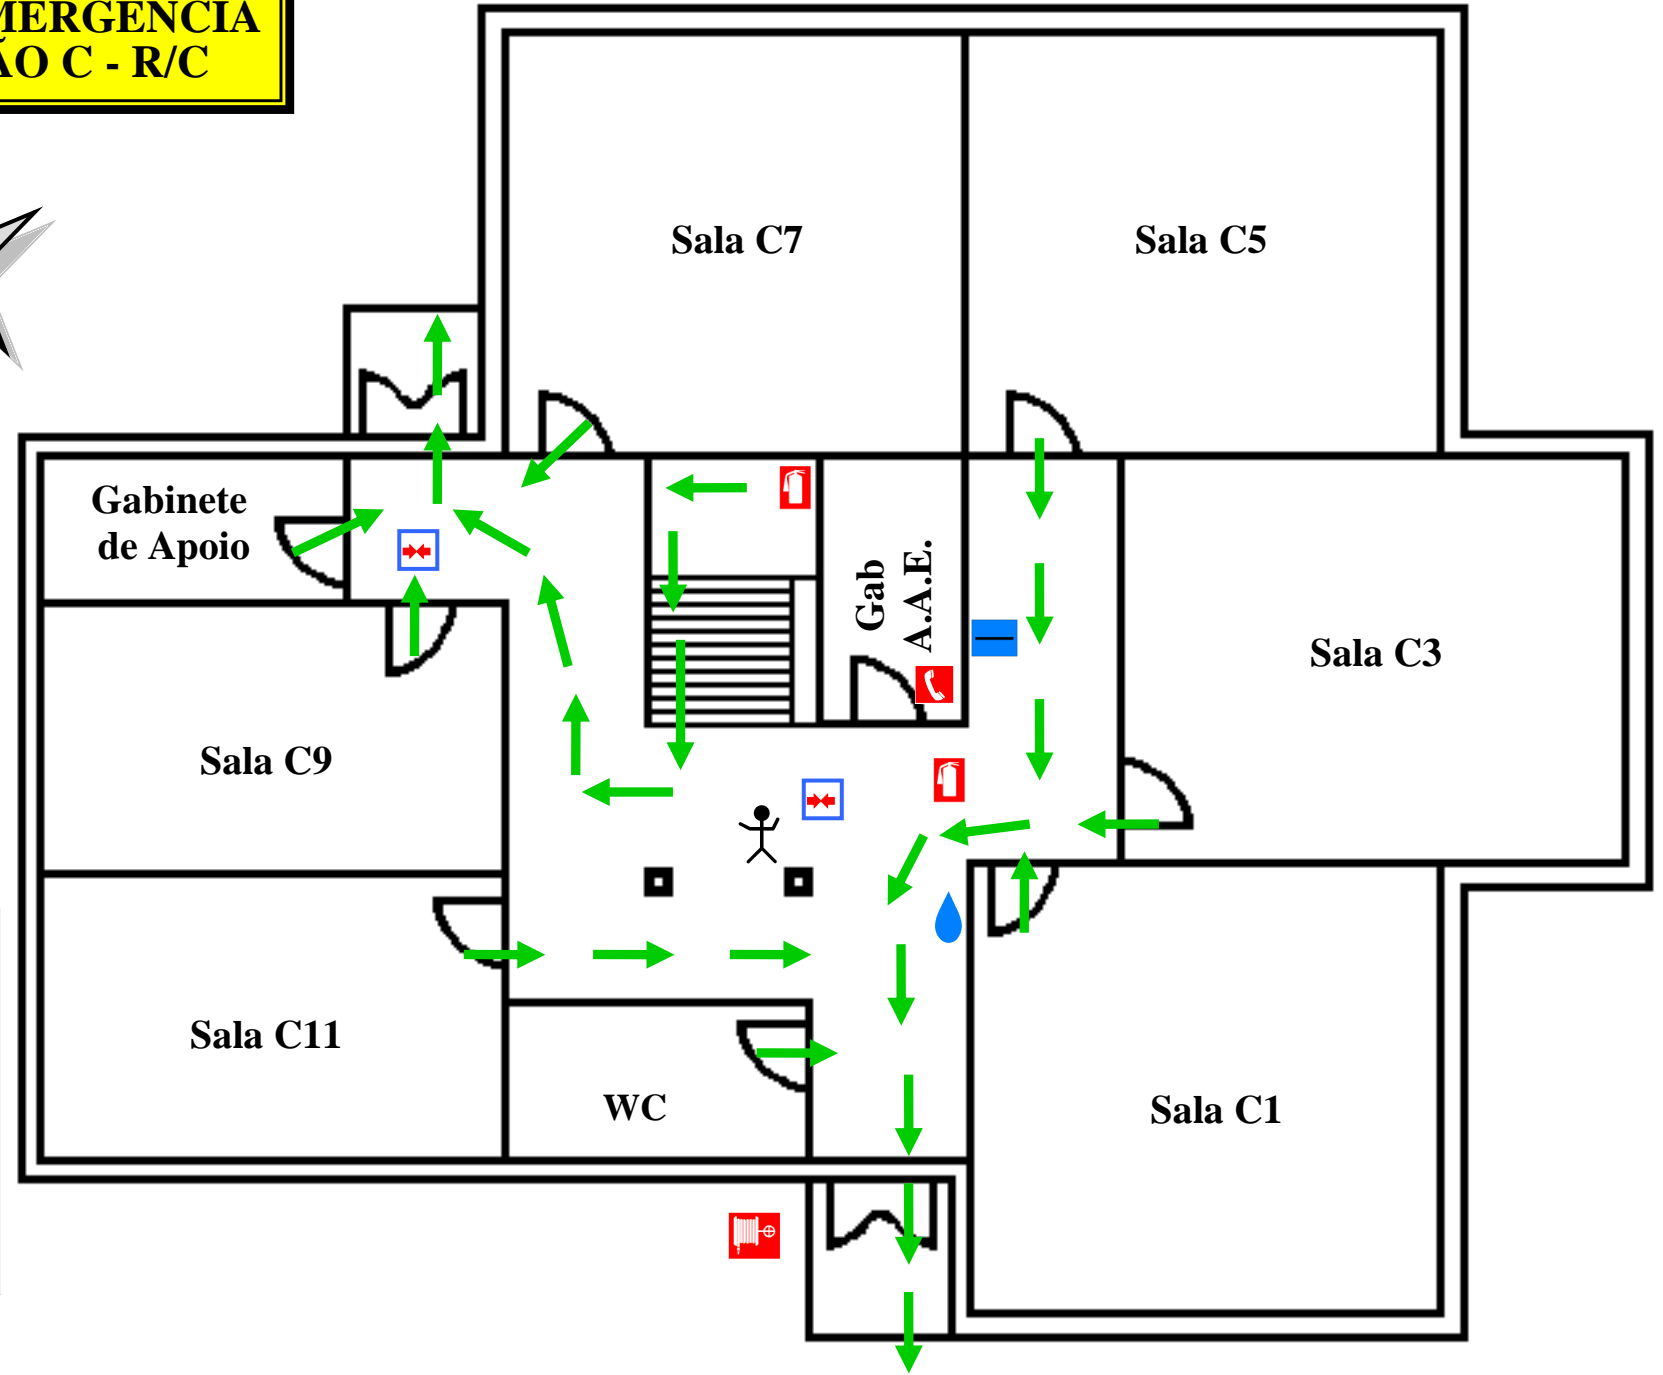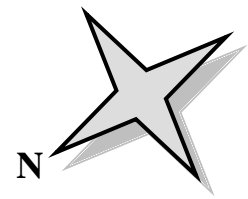



-  - Você está aqui
-  - Sentido de Evacuação
-  - Sinaleiro
-  - Extintor de Incêndios
-  - Corte de Electricidade
-  - Ponto crítico






**PLANTA DE EMERGÊNCIA  
DO PAVILHÃO C - R/C**

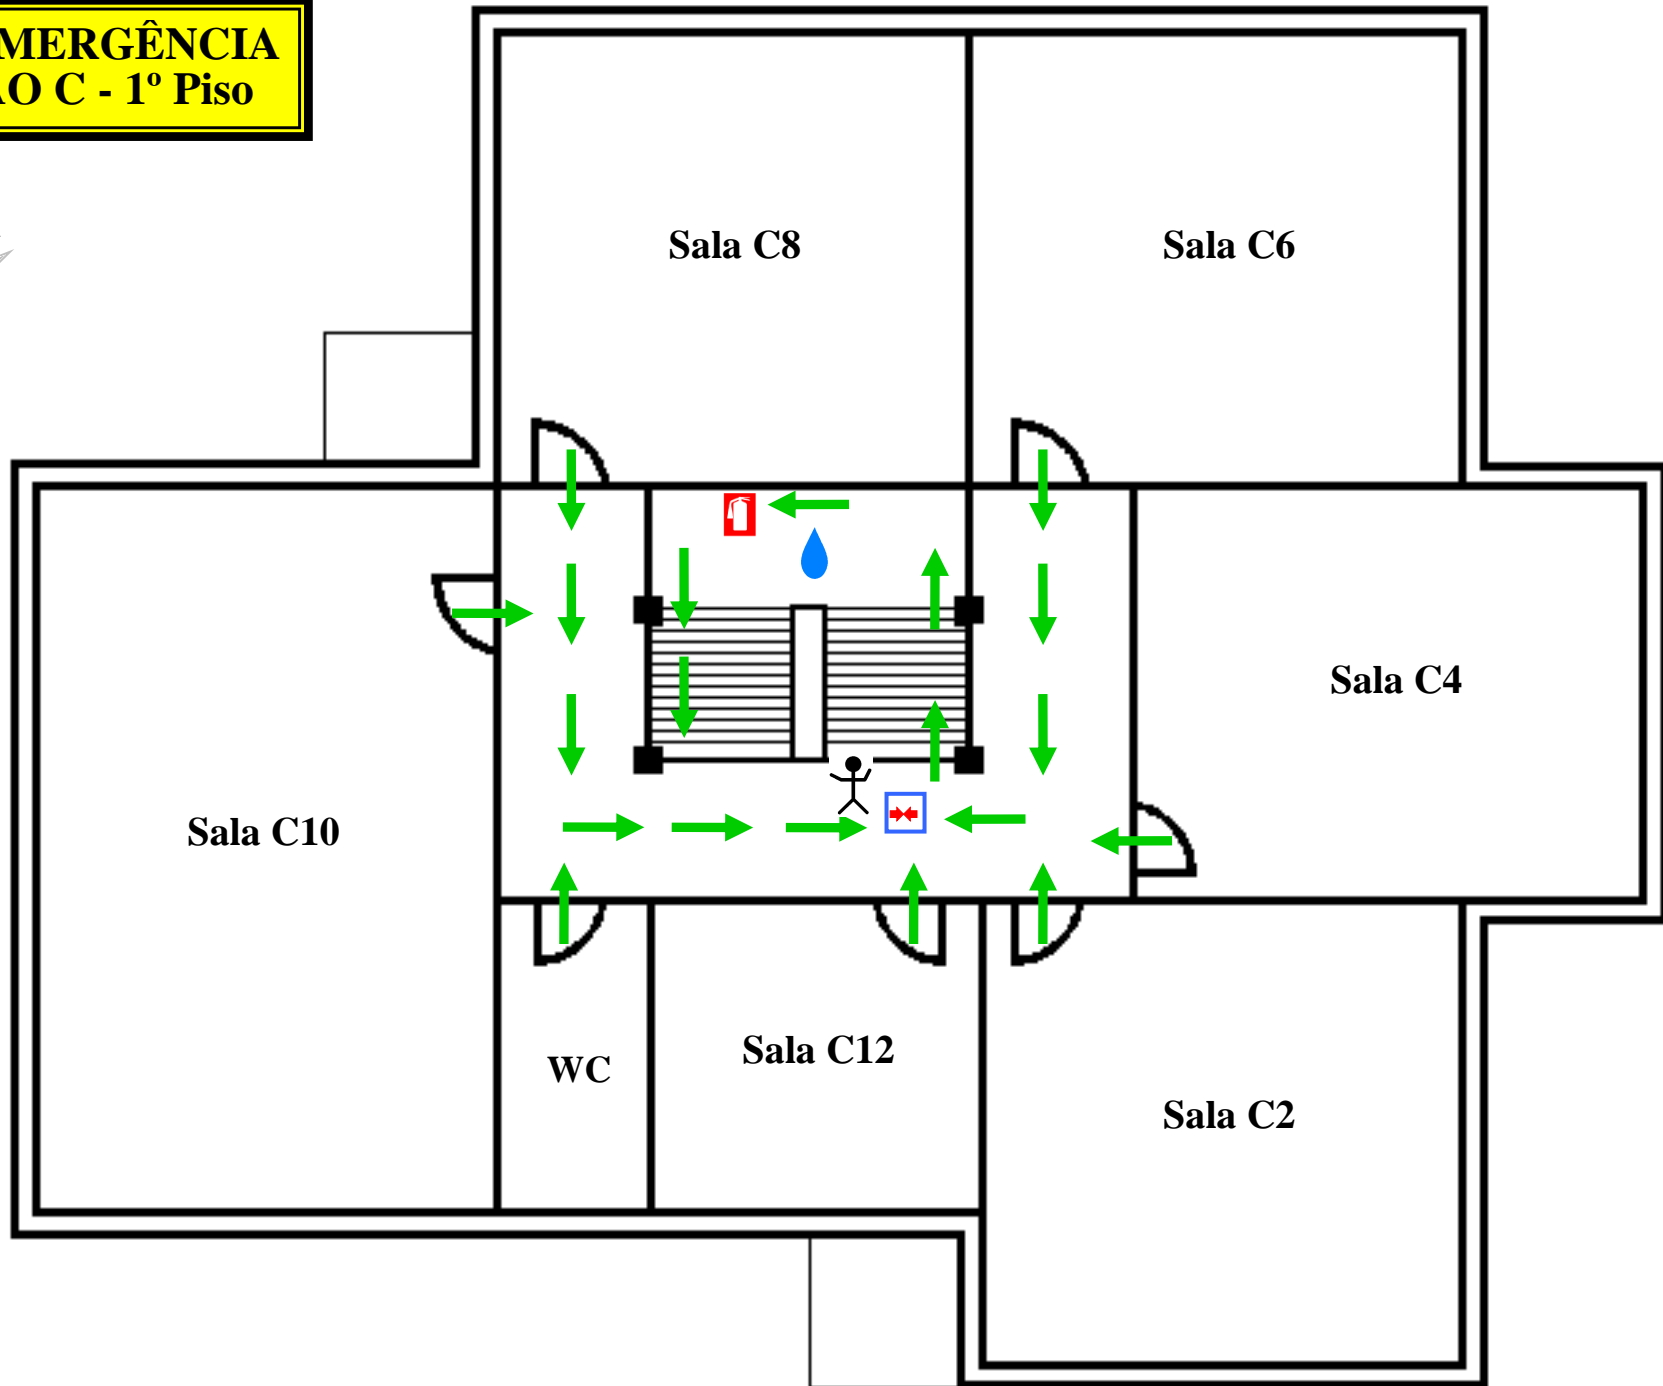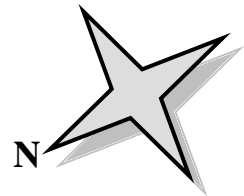


-  - Você está aqui
-  - Sentido de Evacuação
-  - Sinaleiro
-  - Extintor de Incêndios
-  - Alarme e Alerta
-  - Boca-de-incêndio
-  - Corte de Electricidade
-  - Ponto crítico




**PLANTA DE EMERGÊNCIA  
DO PAVILHÃO C - 1º Piso**




-  - Você está aqui
-  - Sentido de Evacuação
-  - Sinaleiro
-  - Extintor de Incêndios
-  - Ponto crítico


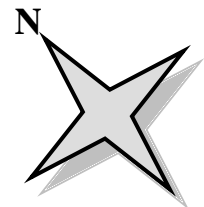
# PLANTA DE EMERGÊNCIA DO PAVILHÃO OFICINAL - R/C




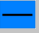


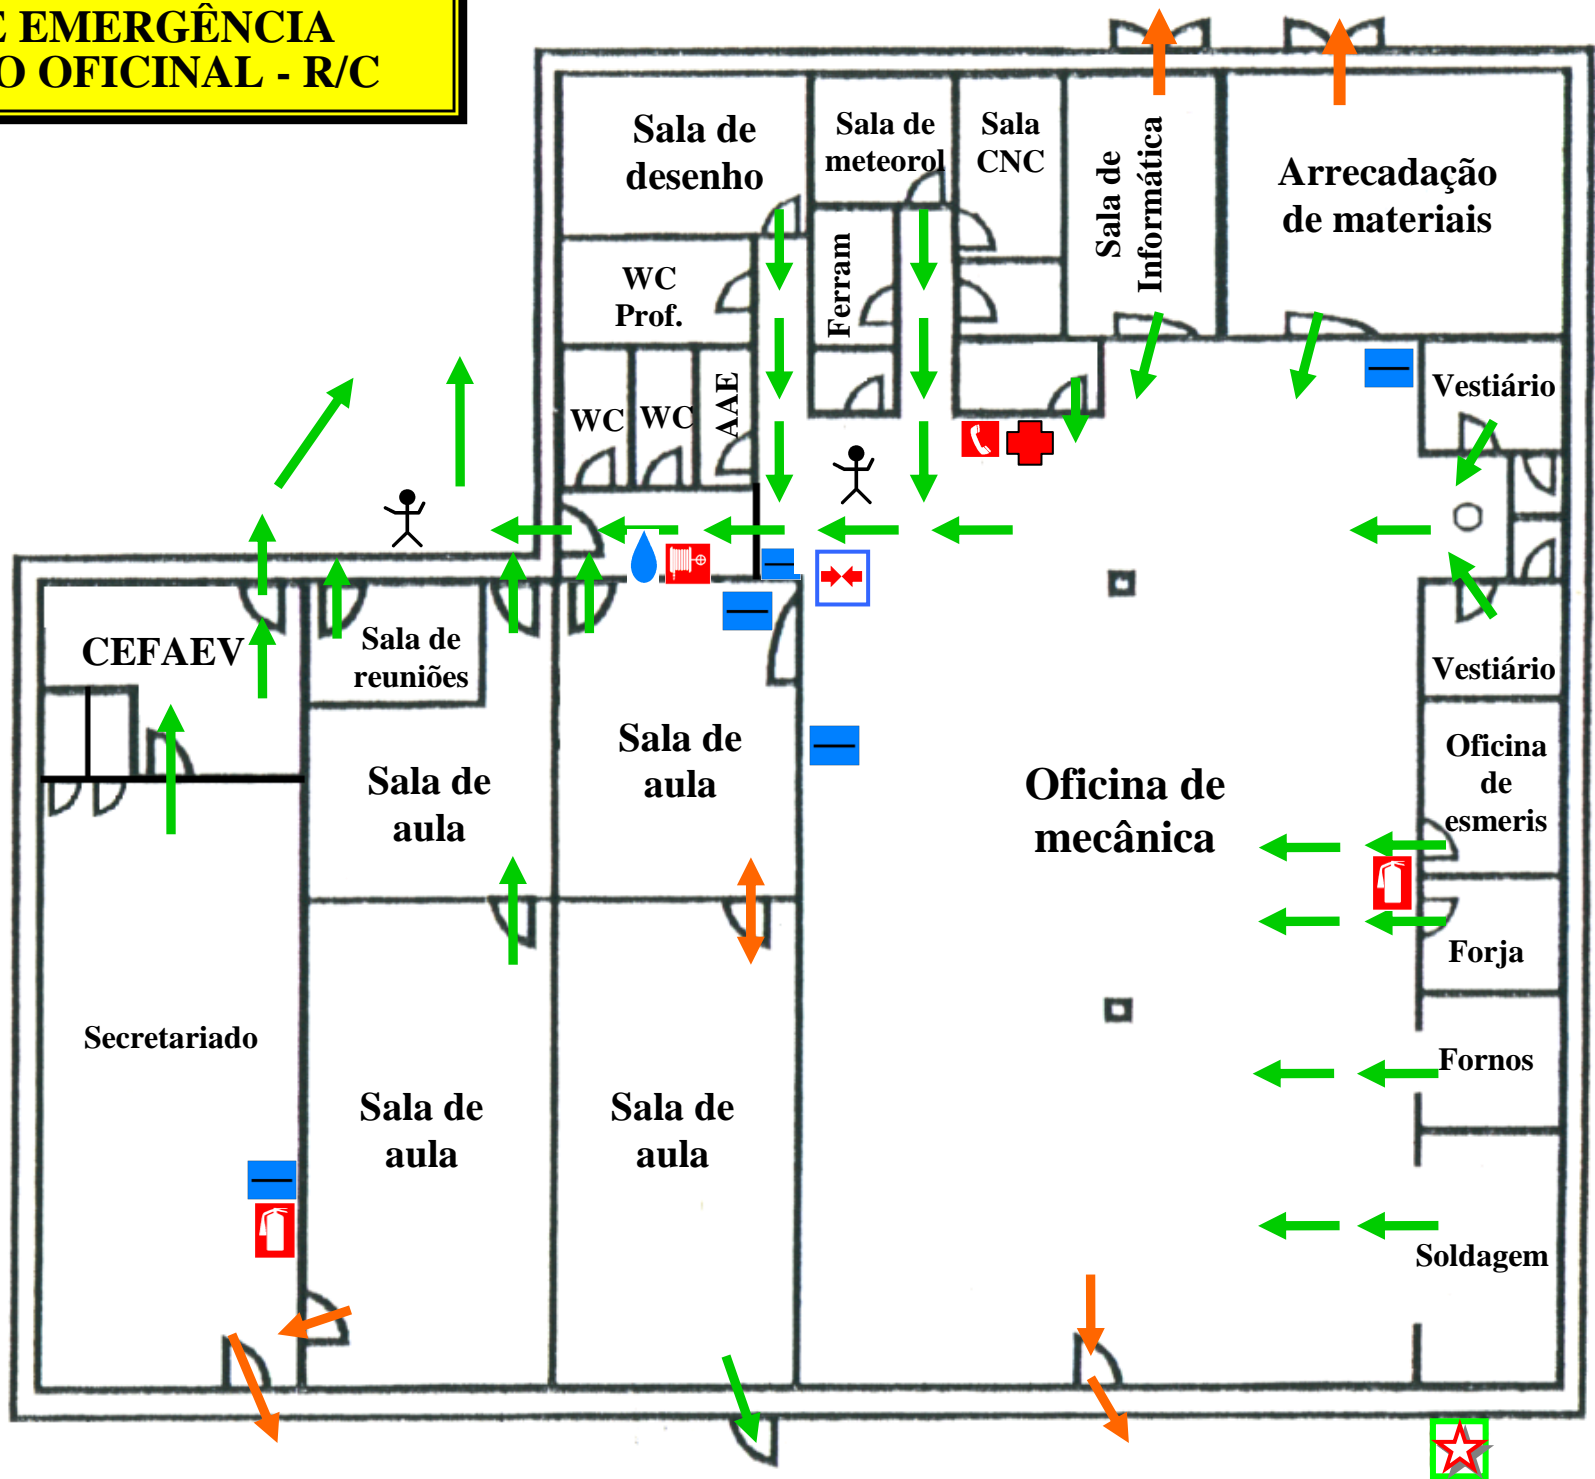-  - Você está aqui
-  - Sentido de Evacuação
-  - Saída alternativa
-  - Sinaleiro
-  - Primeiros Socorros
-  - Extintor de Incêndios
-  - Alarme e Alerta
-  - Boca-de-incêndio
-  - Corte de Electricidade
-  - Gás Oxi/Acetileno
-  - Ponto crítico

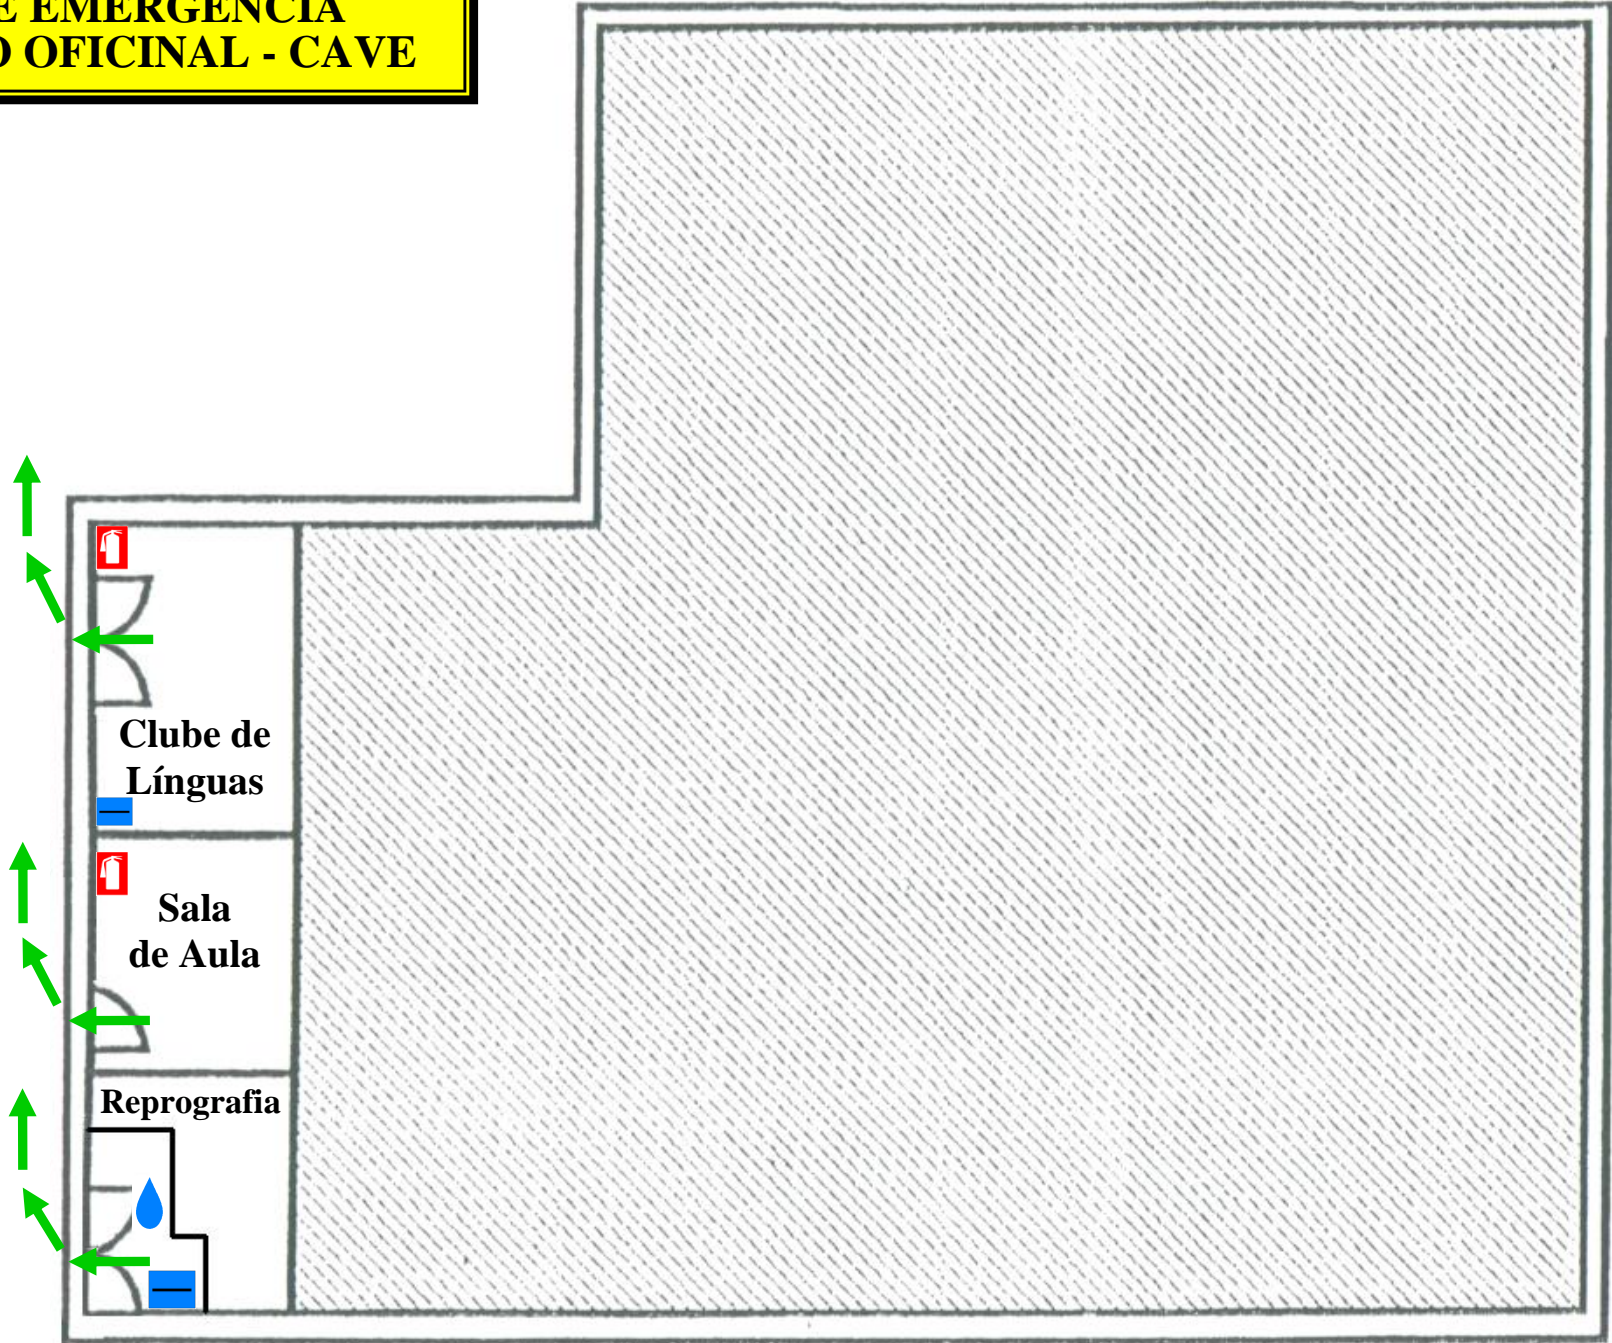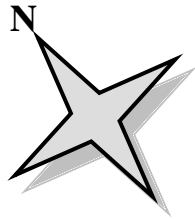


**PLANTA DE EMERGÊNCIA  
DO PAVILHÃO OFICINAL - CAVE**





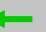


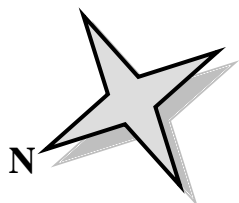


-  - Você está aqui
-  - Sentido de Evacuação
-  - Extintor de Incêndios
-  - Corte de Electricidade

**PLANTA DE EMERGÊNCIA DO PAVILÃO DESPORTIVO**

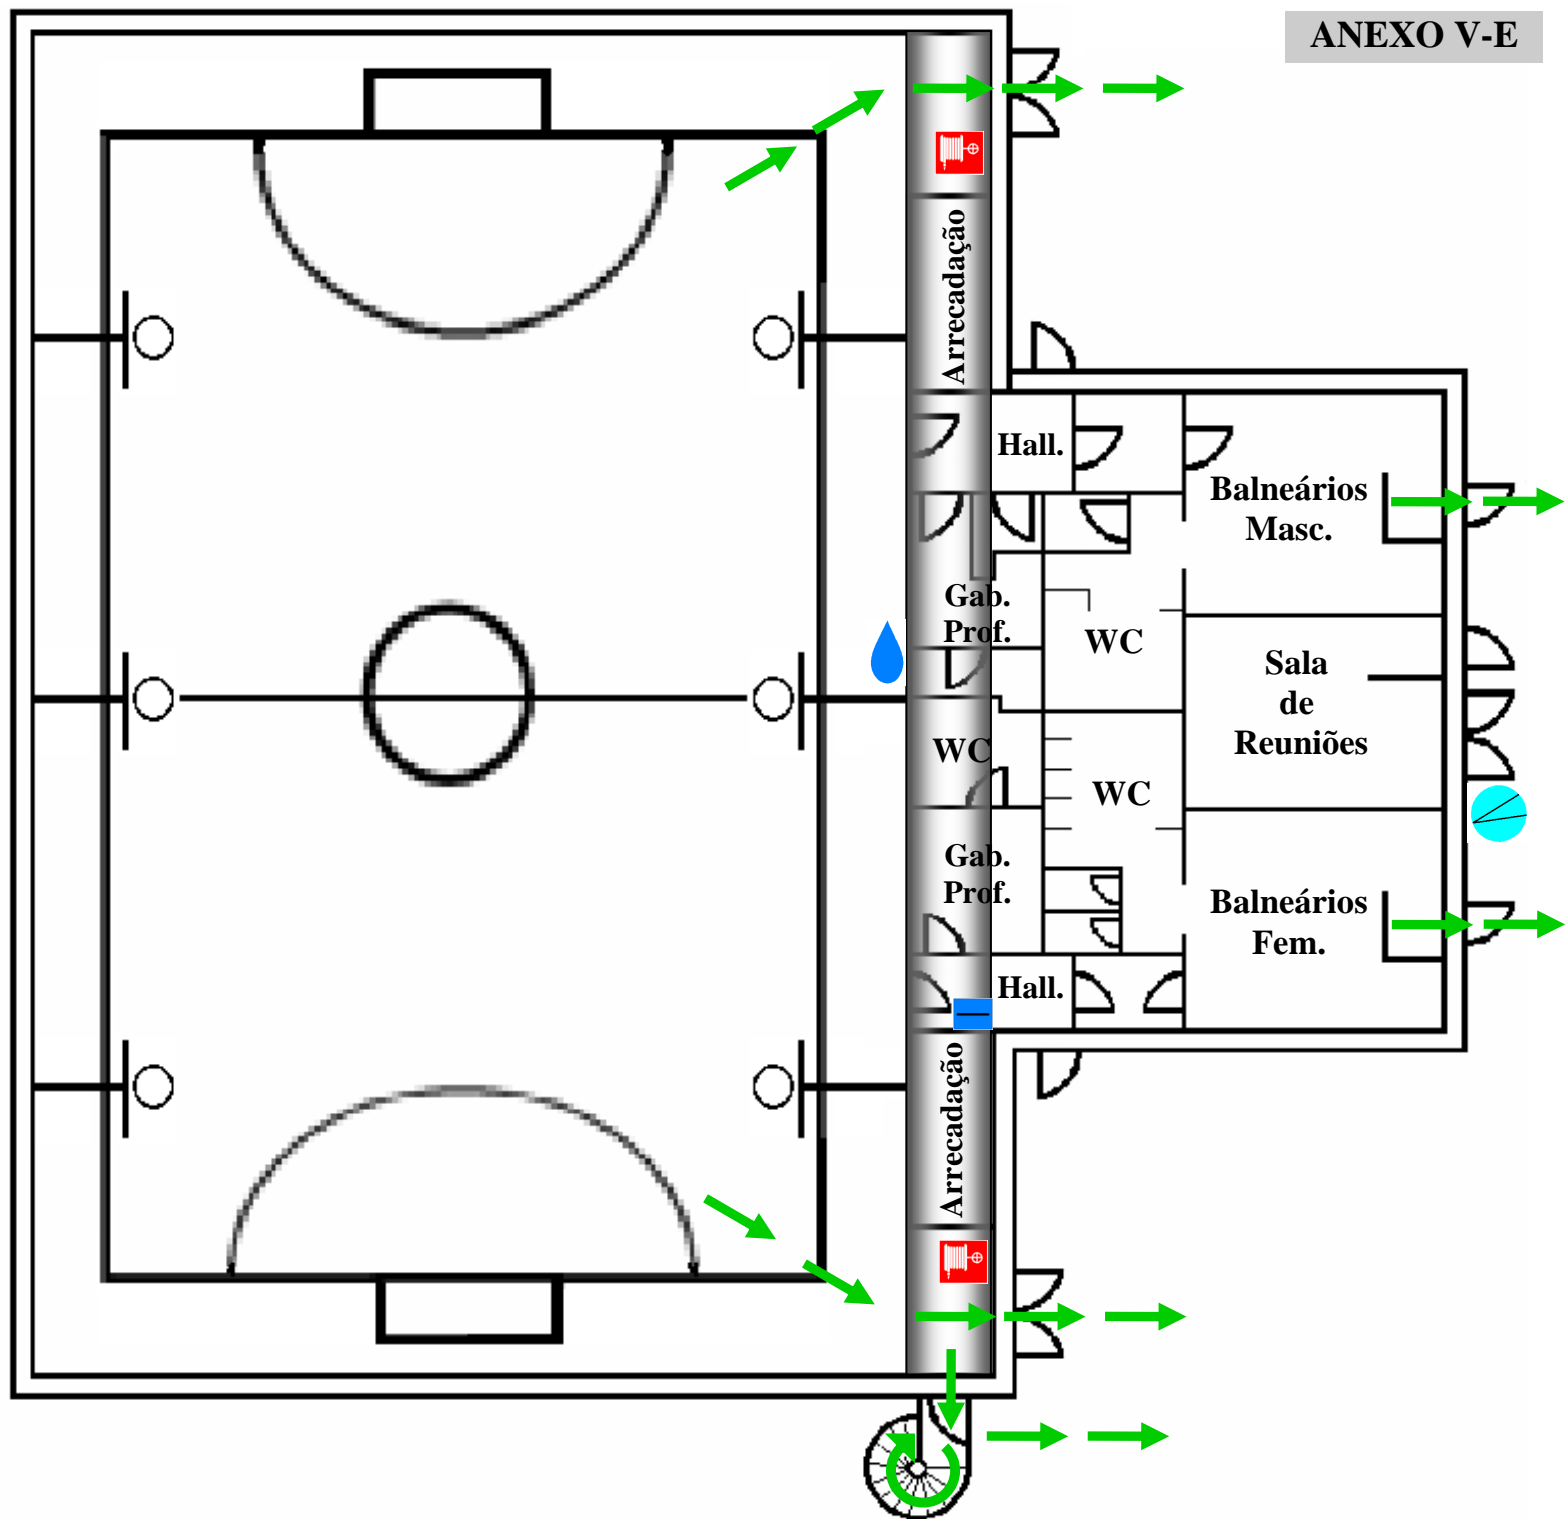

**ANEXO V-E**

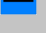

-  - Você está aqui
-  - Sentido de Evacuação
-  - Extintor de Incêndios
-  - Boca-de-incêndio
-  - Corte de electricidade
-  - Corte de Gás
-  - Bancada